



富山駅南口広場レイアウト案

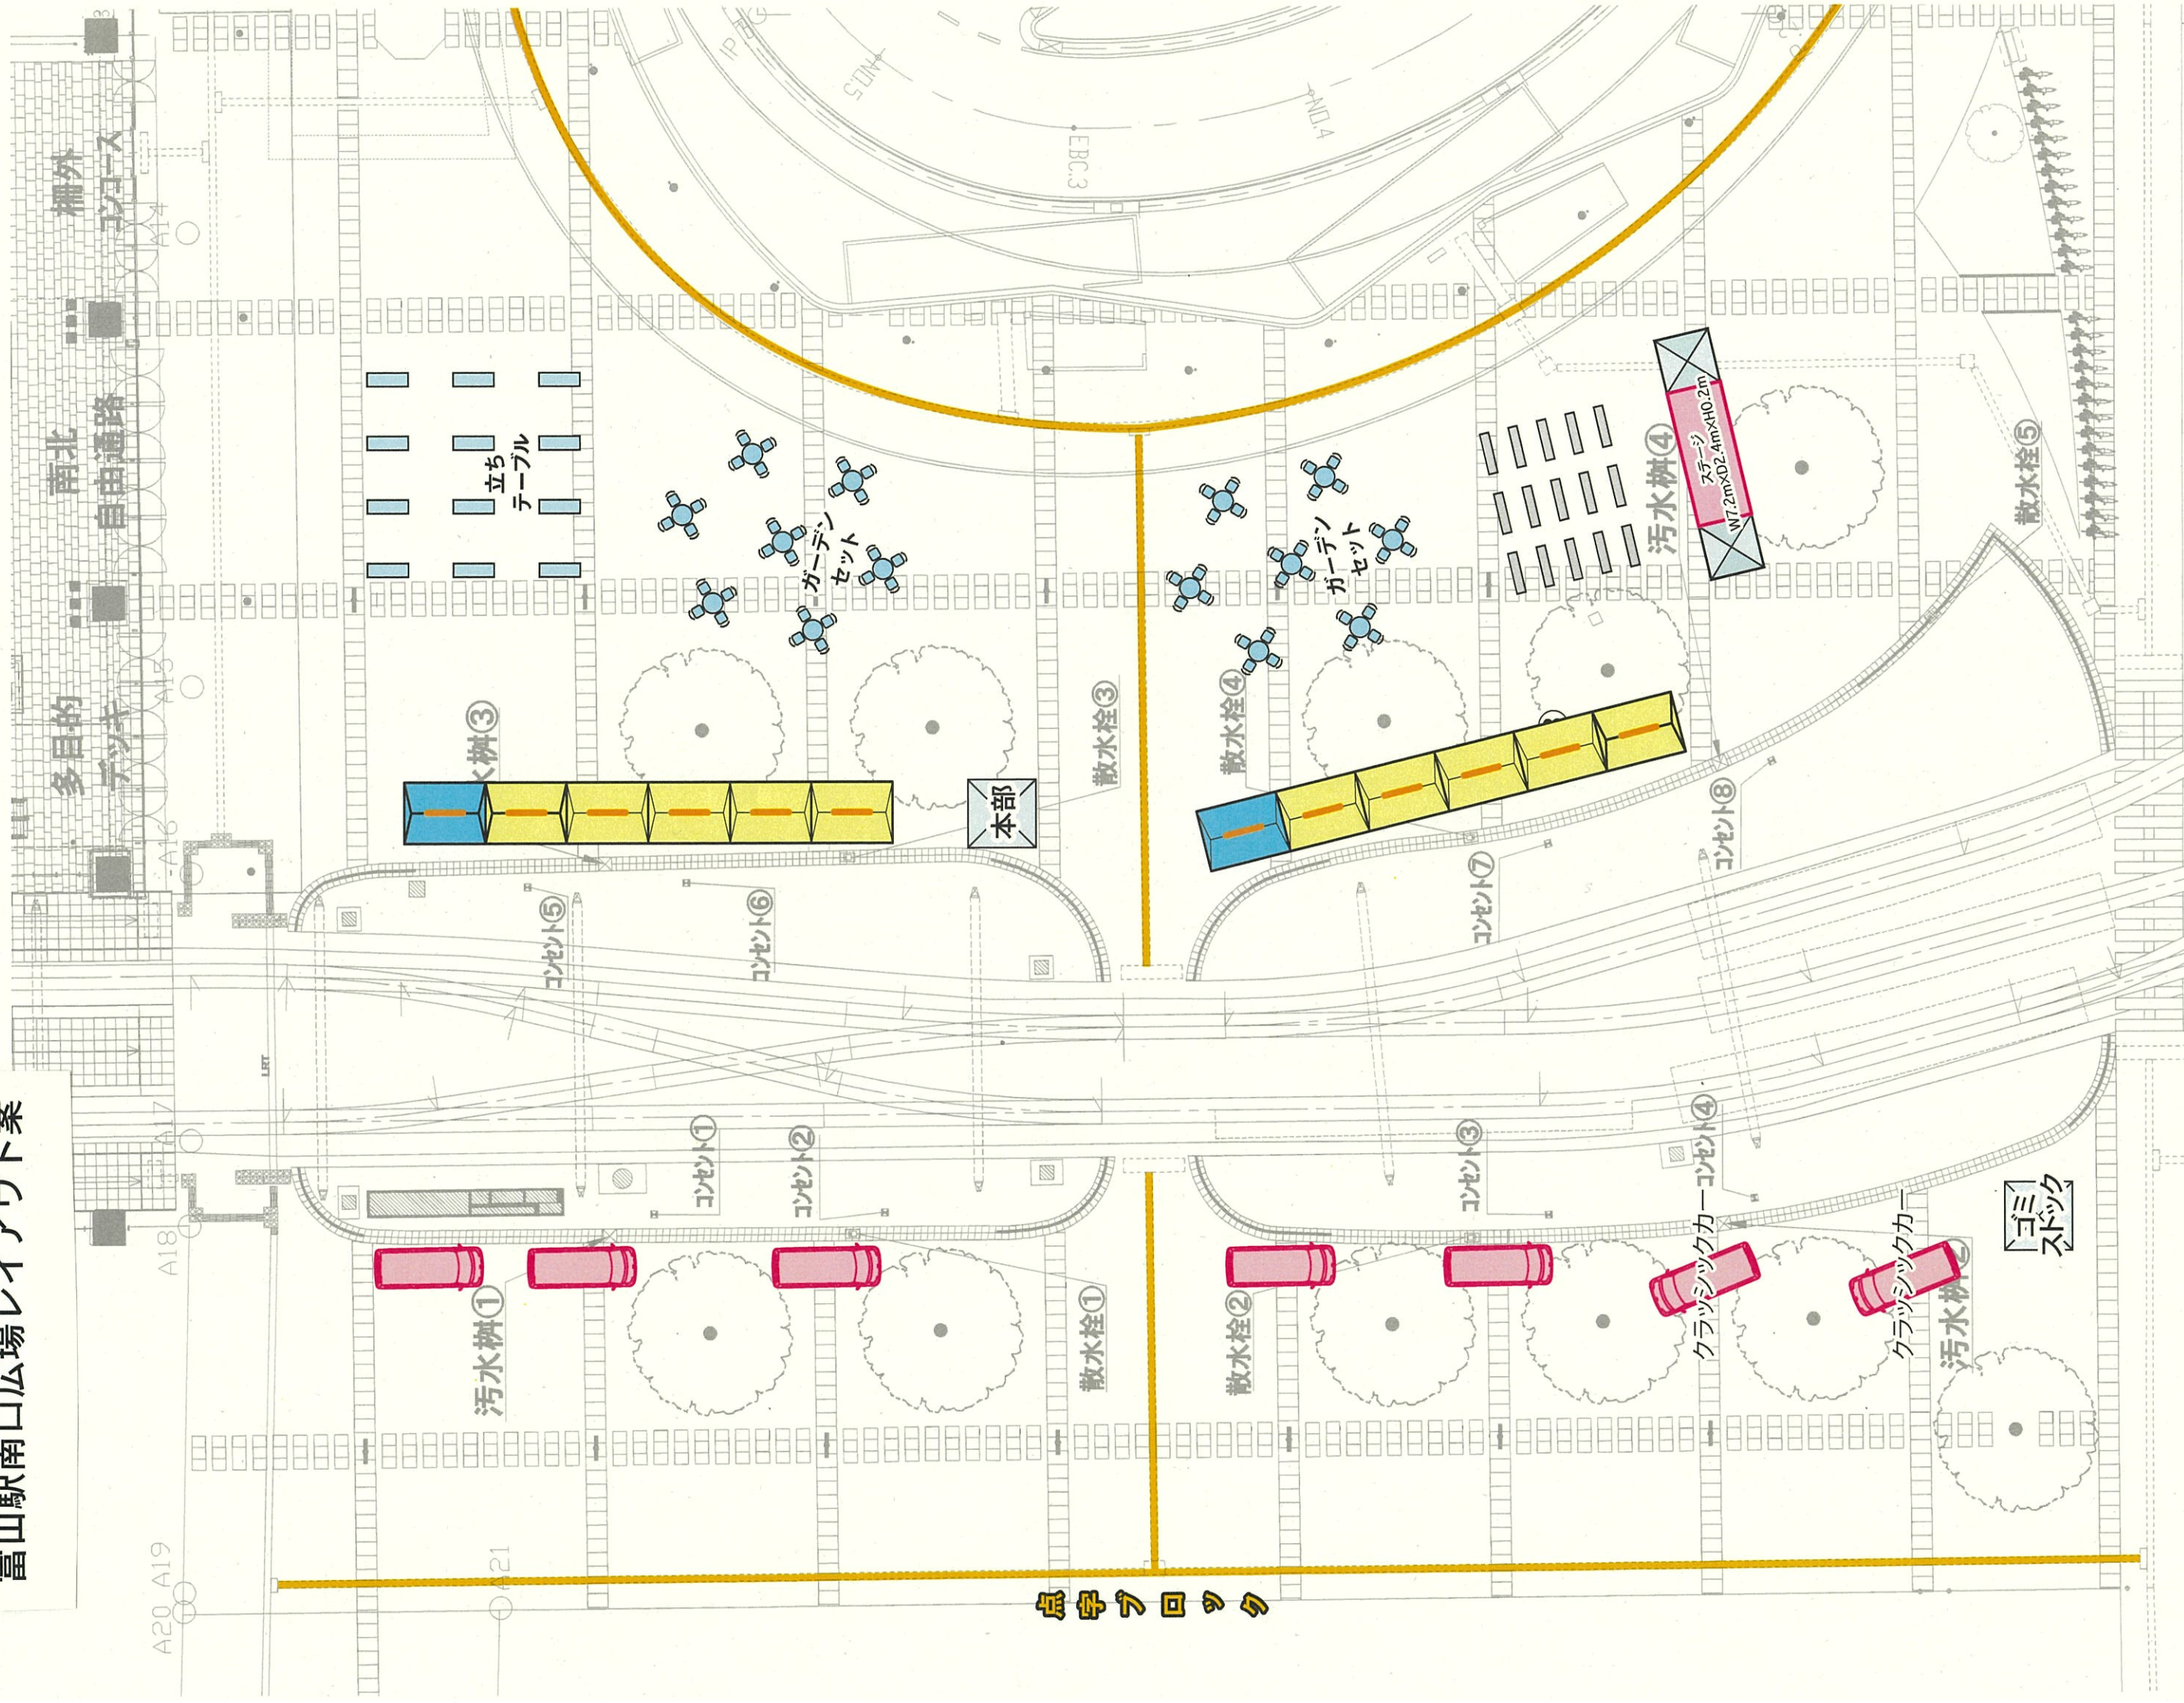

富山駅南北自由通路レイアウト案

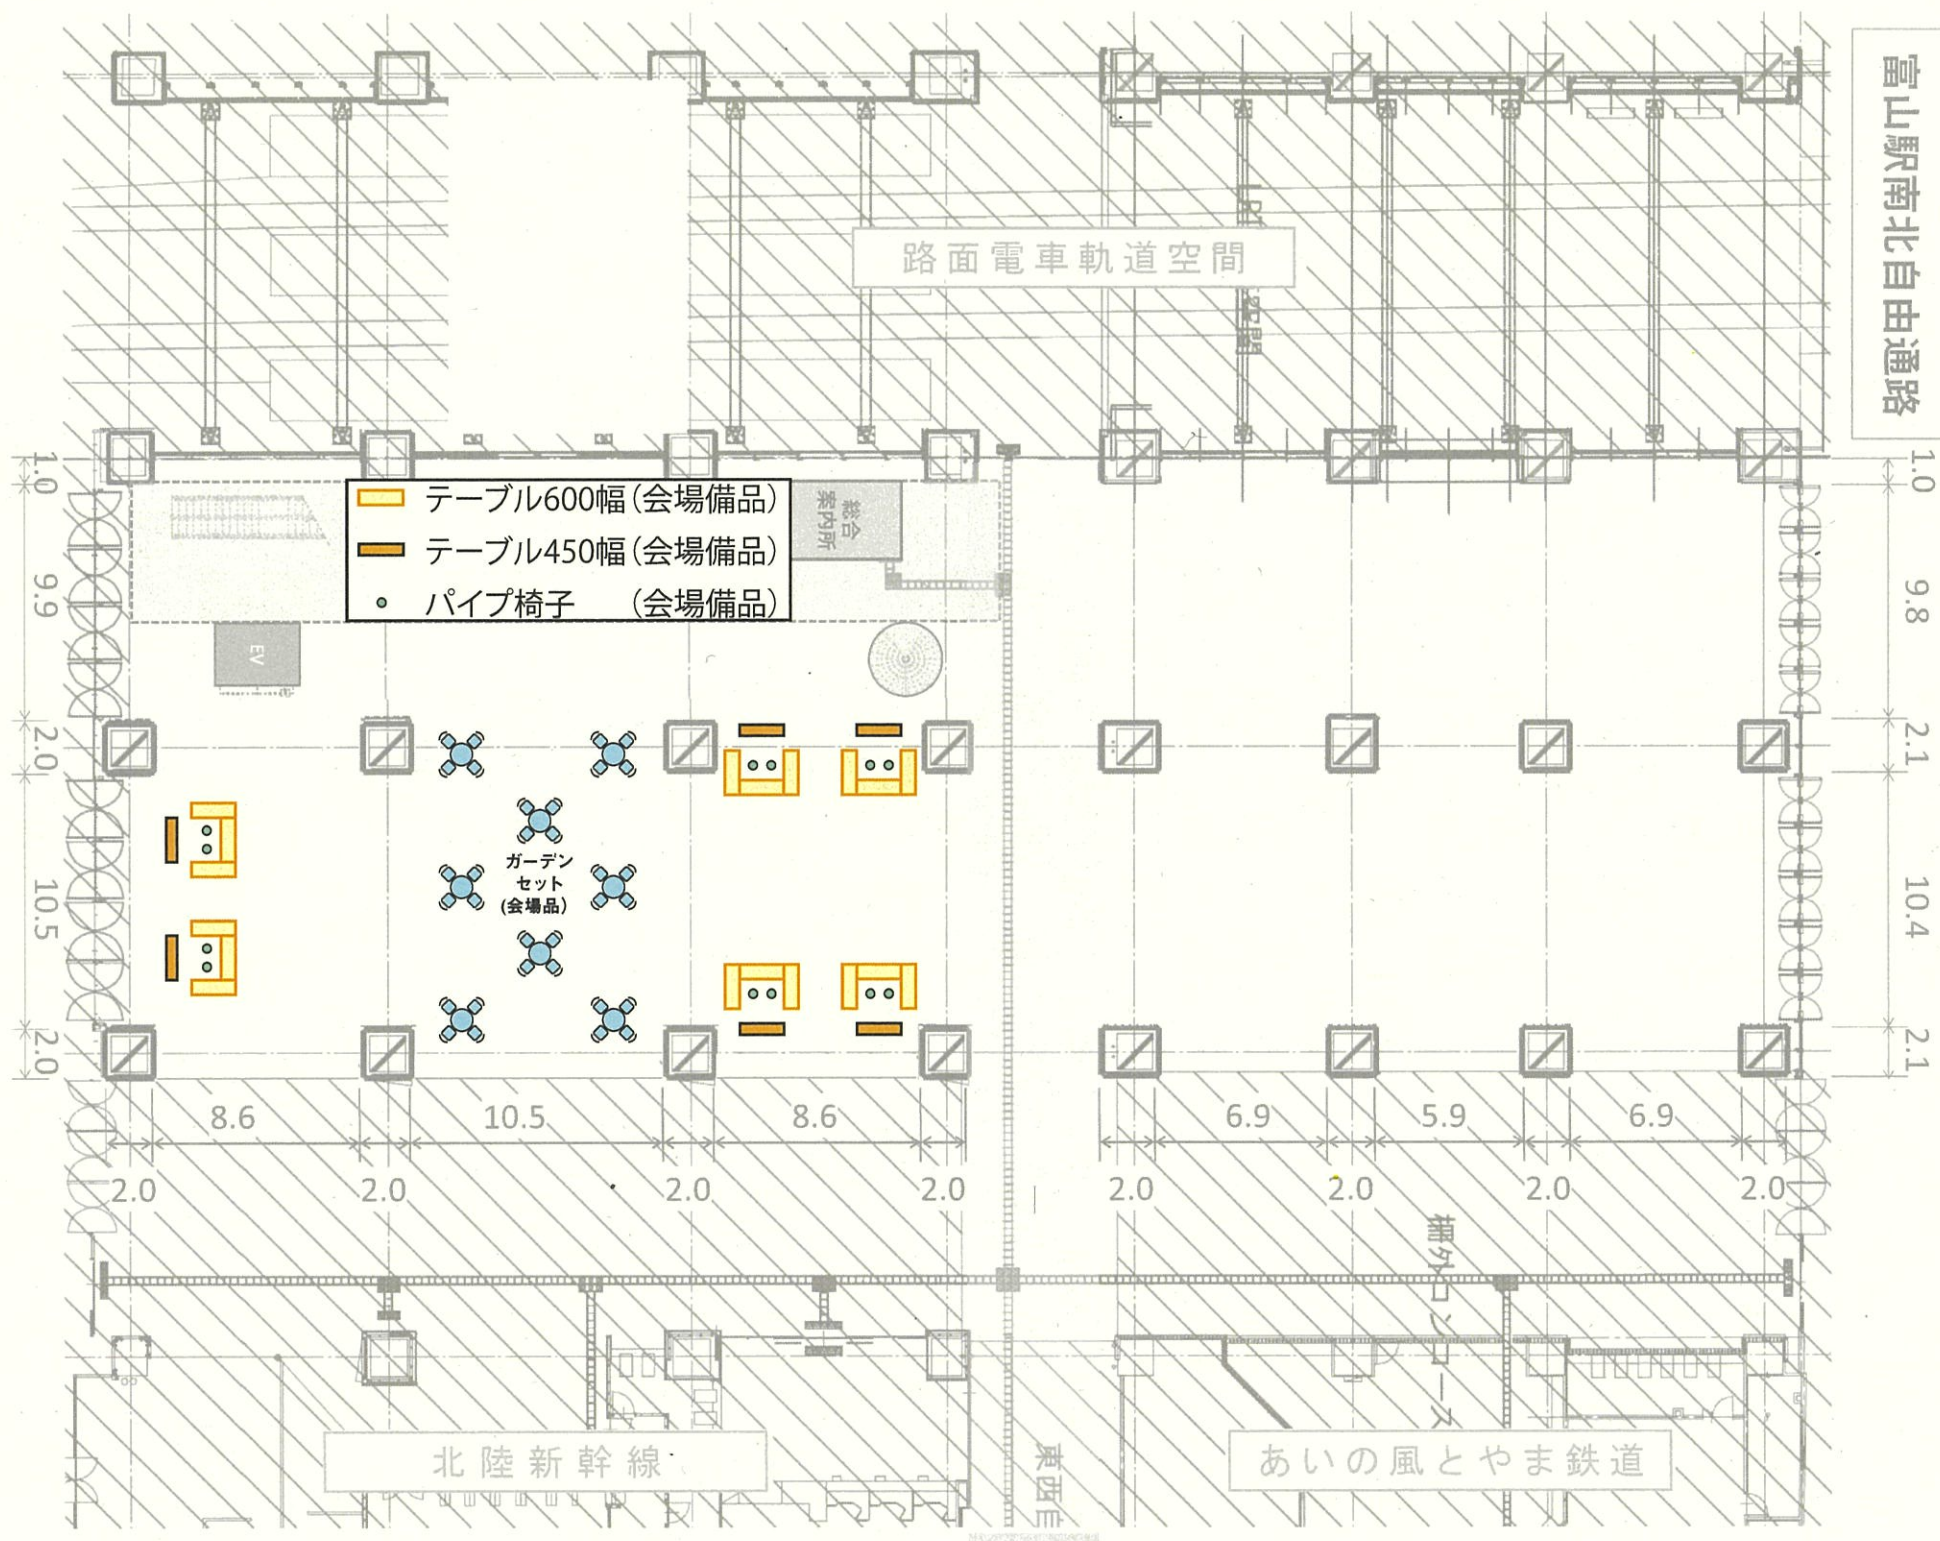

得意先名 CLIENT	件名 PROJECT TITLE	図面 DRAWING TITLE	期間 PERIOD 設営 CONSTRUCTION 撤去 REMOVAL	縮尺 SCALE S=1:300(A3)	作図日 DATE 2023.6	作成 DRAWN	図面番号 SHEET NO.
-------------	------------------	------------------	--	-------------------------	--------------------	----------	----------------